

АДМИНИСТРАЦИЯ ГОРОДСКОГО ОКРУГА ДОМОДЕДОВО
МОСКОВСКОЙ ОБЛАСТИ

УПРАВЛЕНИЕ
СТРОИТЕЛЬСТВА И ГОРОДСКОЙ ИНФРАСТРУКТУРЫ

пл. 30-летия Победы, д.1, микрорайон Центральный, г. Домодедово, Московская область, 142000,
тел. (496)792-42-32, тел/факс (496)792-43-08

от 10 февраля 2017 г. № 15-17/0456
на № M503-3083589205-4749848 от 1 февраля 2017 г.

Справка
о регистрации адреса объекта недвижимости

Настоящая справка выдана заявителю о том, что объект жилой дом, расположенный на земельном участке площадью 13105м2 с кадастровым номером 50:28:0000000:41679 зарегистрирован в Адресном реестре объектов недвижимости городского округа Домодедово по адресу: Российская Федерация, Московская область, городской округ Домодедово, город Домодедово, микрорайон Востряково, улица Донская, д. 5

Заявитель: ООО "ЛИДЕР ГРУПП ДОМОДЕДОВО"

Основание:

Постановление администрации
городского округа Домодедово


№

351

Дата 10.02.2017

СИТУАЦИОННЫЙ ПЛАН МЕСТОРАСПОЛОЖЕНИЯ ОБЪЕКТА

МАСШТАБ: 1:500

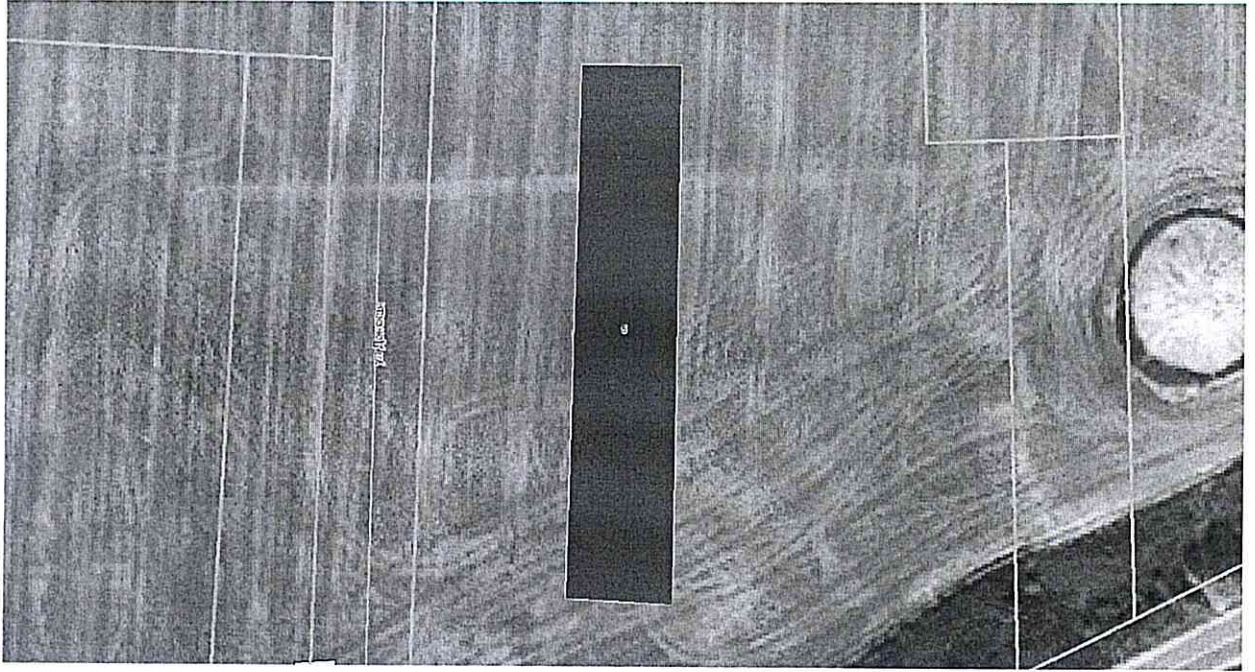

Заместитель начальника управления
строительства и городской инфраструктуры



А.В. Григоренко

Н.А. Иванцова
тел.: +7(496)792-41-34